


# PLAN CLÉ REZ-DE-CHAUSSÉE

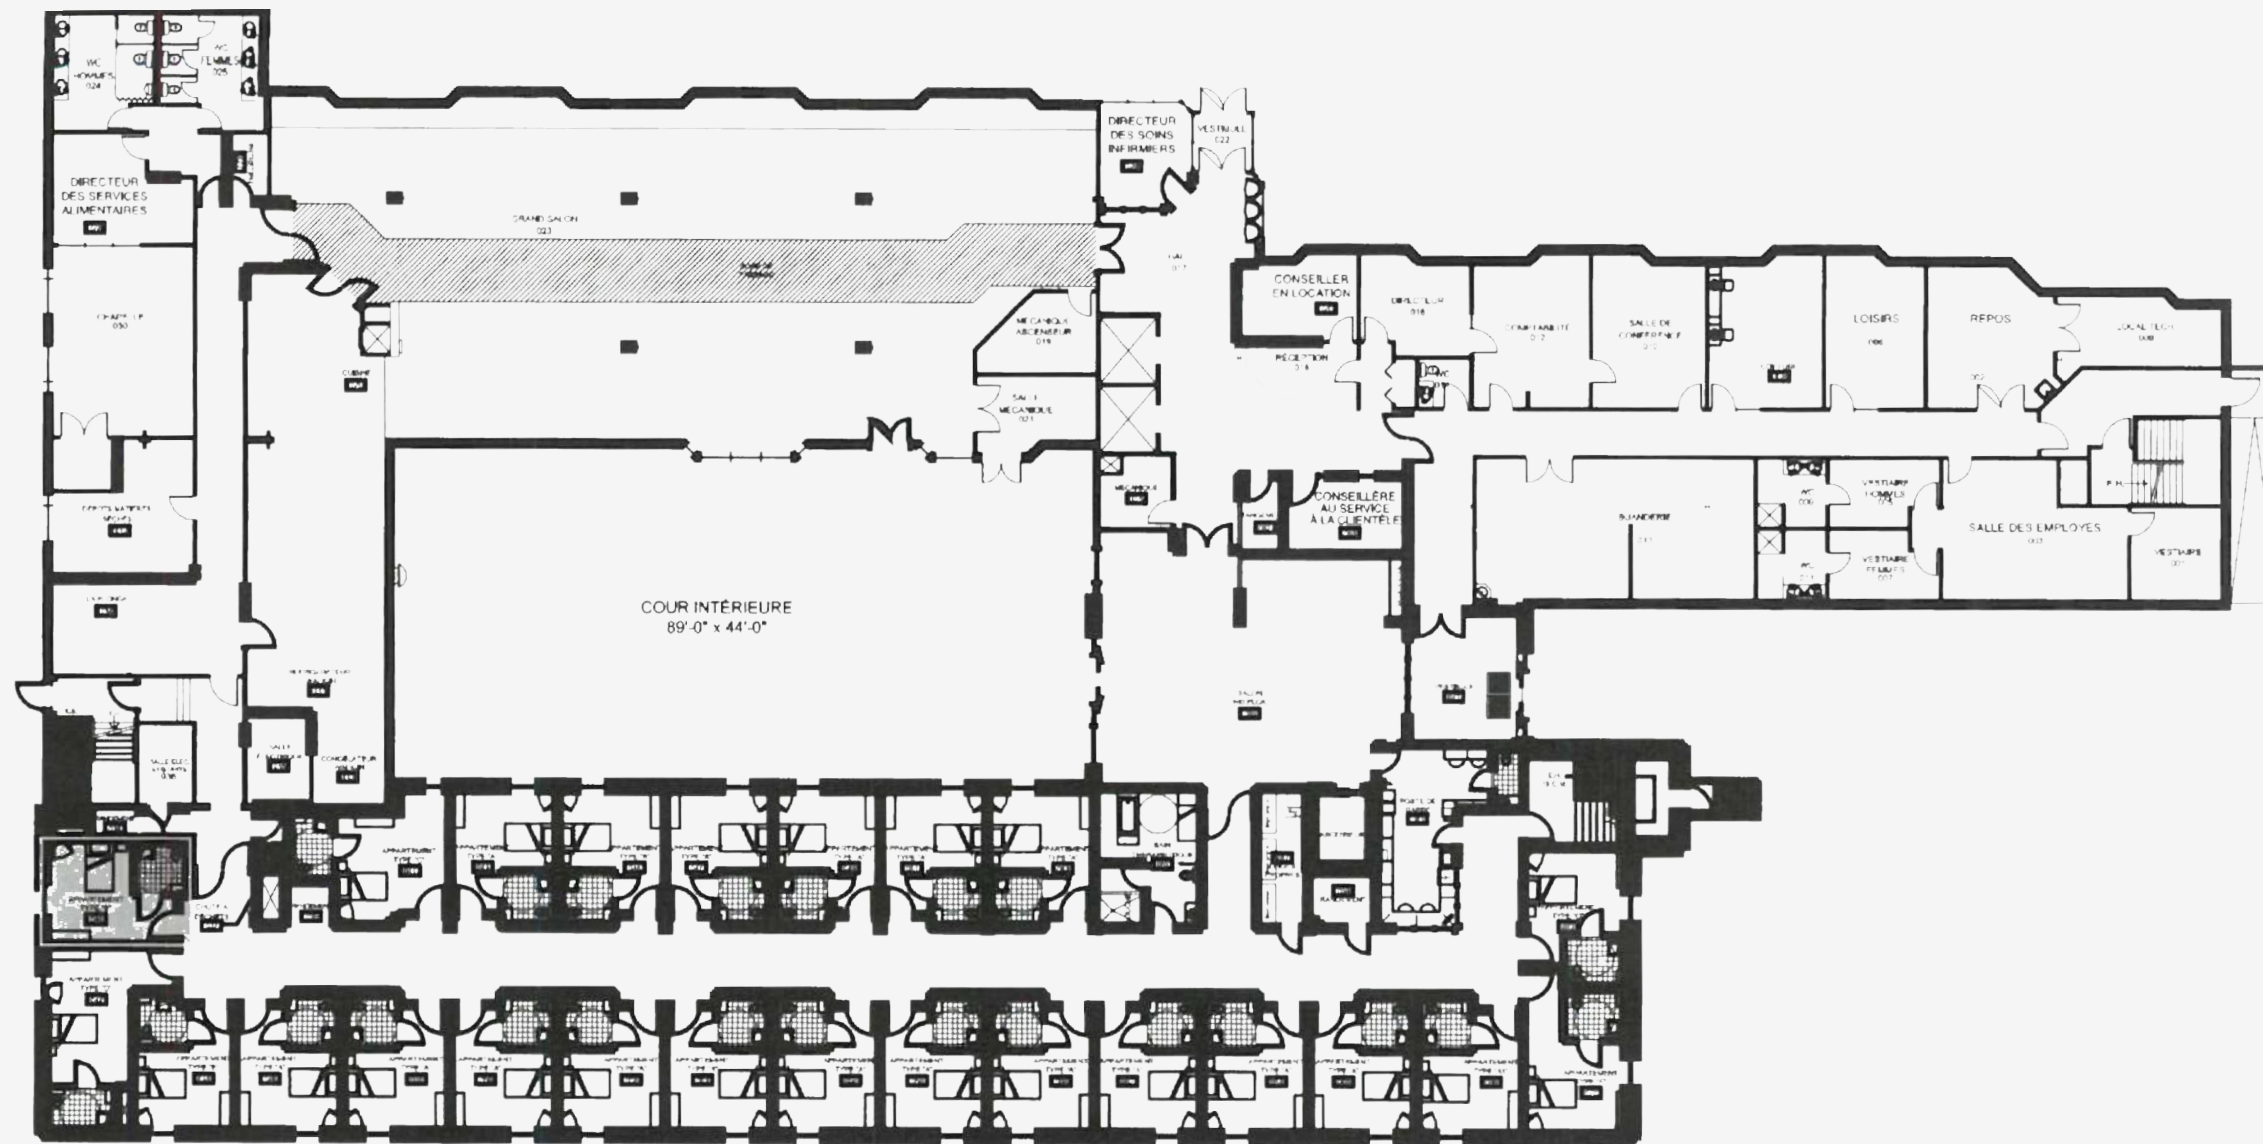

1 CHAMBRE 

2 CHAMBRES 

3 CHAMBRES 

La superficie brute a été calculée en incluant l'épaisseur des murs périmétriques et la moitié des murs mitoyens. • The gross area was calculated by including the thickness of the perimeter walls and half the common walls. /// La superficie du balcon est exclue des calculs de superficie nette et brute. • The area of the balcony is excluded from the calculation of gross and net area. /// Toutes les dimensions et superficies indiquées sur les plans sont approximatives et sujettes à changements sans préavis. • All dimensions and areas shown on the plans are approximate.